
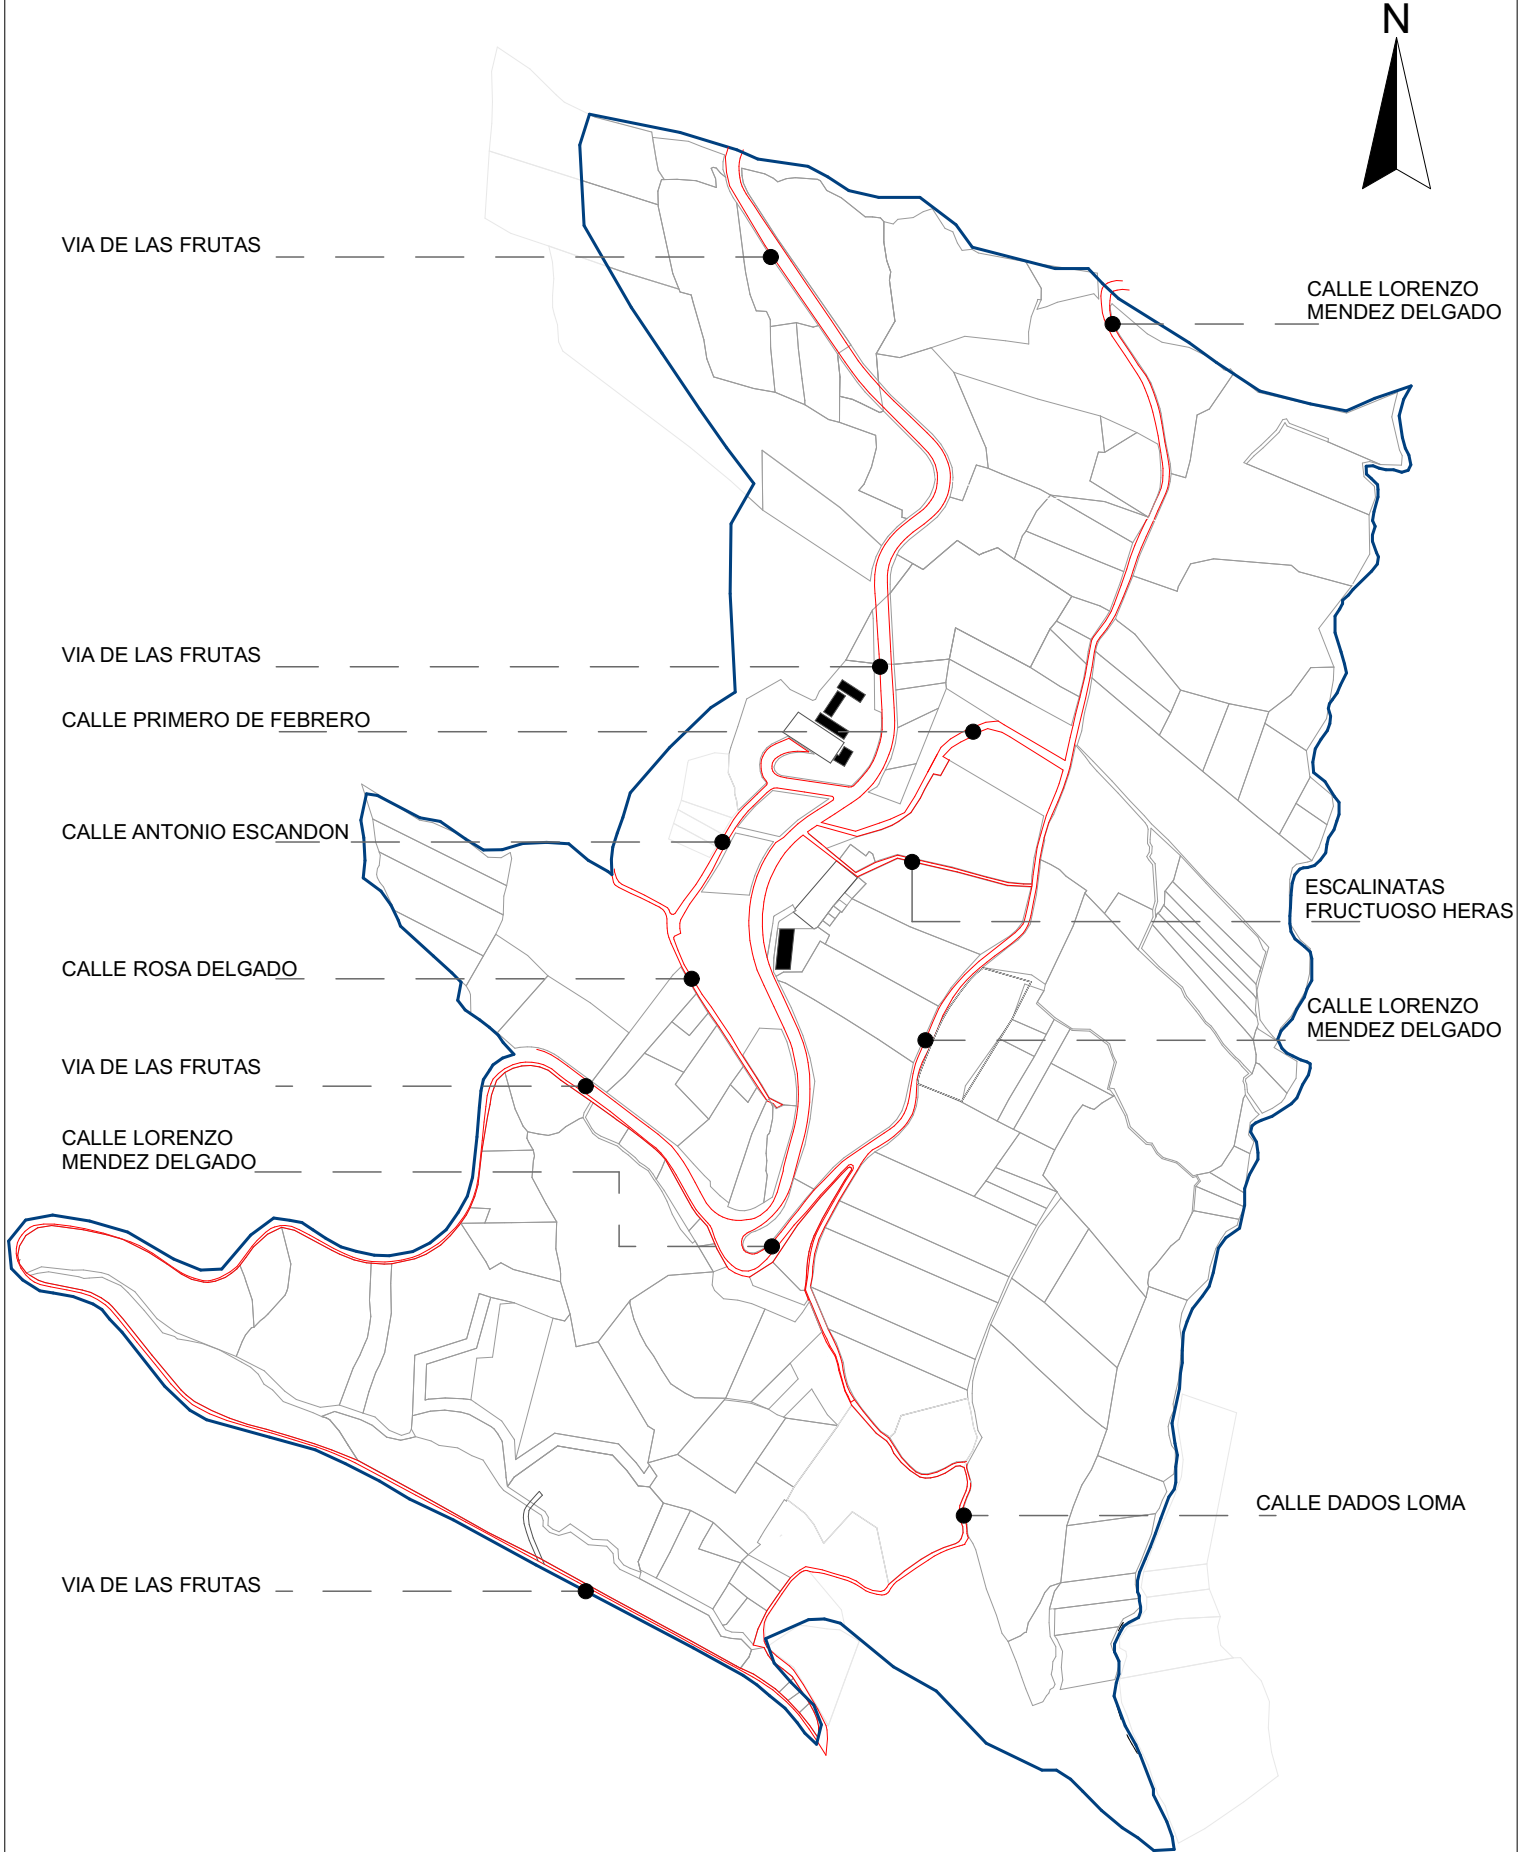


# PLANO DE CALLES DEL CASCO URBANO DE LA PARROQUIA BULÁN

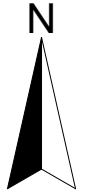

CONTIENE  
PLANIMETRÍA CALLES CASCO URBANO BULÁN

ESCALA:  
1:5000

FECHA:  
01/04/2024

LÁMINA 1/1